




FASAD BAKSIDA

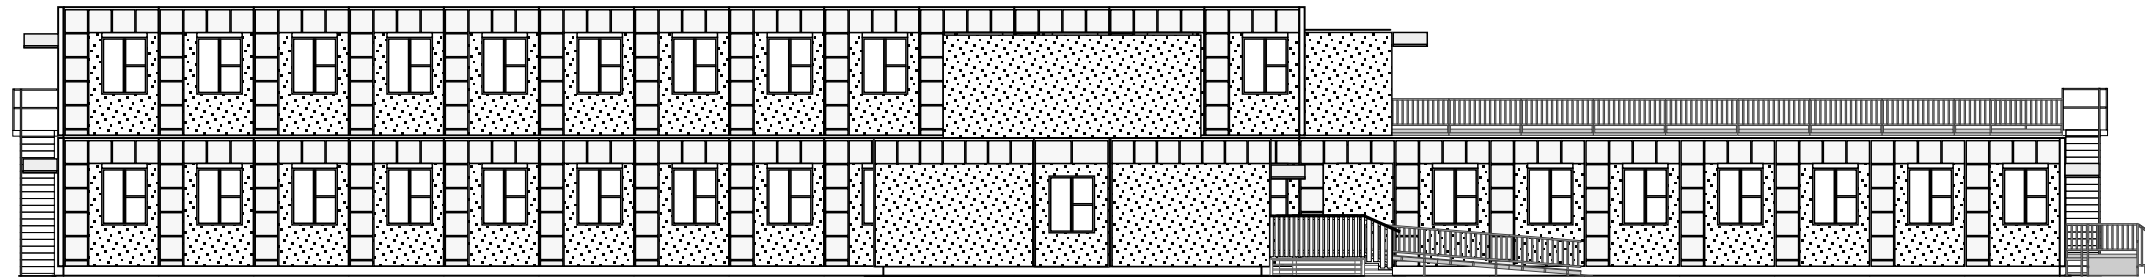

FASAD ENTRÉSIDA

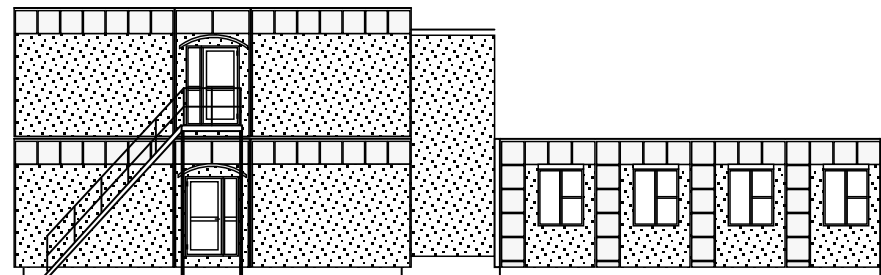

FASAD VÄNSTER

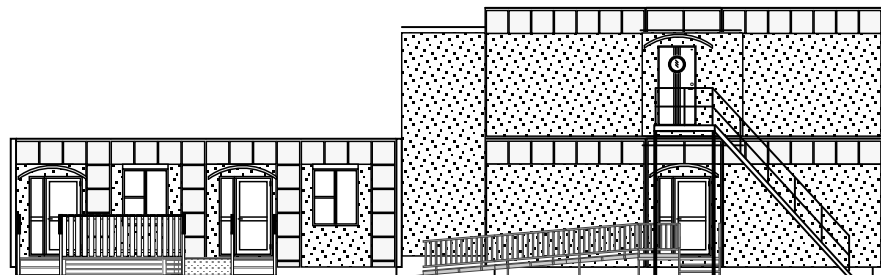

FASAD HÖGER

ÖDESHÖGS KOMMUN  
2019-09-05  
Dnr: BR 2019-152

A Utbyggnad vid utrymningsväg plan 2 JV 190830  
entré gavel bort, dörrar trapphus bort



**expandia**

Expandia Moduler AB  
Klippan Göteborg Västerås  
0435-294 30 031-779 28 60 021-80 41 10

| REV | ANT | REVIDERINGEN AVSER | SIGN | DAT |
|-----|-----|--------------------|------|-----|
|     |     |                    |      |     |

Region Östergötland  
Vårdcentral  
Ödeshög

38 st moduler typ K10, tot 980 kvm  
FASADRITNING

|                     |                              |                |                    |                             |          |
|---------------------|------------------------------|----------------|--------------------|-----------------------------|----------|
| DATUM<br>2019-08-21 | RITAD AV<br>Johan Velterskog | SKALA<br>1:200 | AVTALSNR:<br>19077 | RITNINGSNUMMER<br>193086.19 | REV<br>A |
|---------------------|------------------------------|----------------|--------------------|-----------------------------|----------|