


Ödesritning 2019-07-17
 Ritad av: [Blank]
 Konstruktör: [Blank]
 Godkännad av: [Blank]

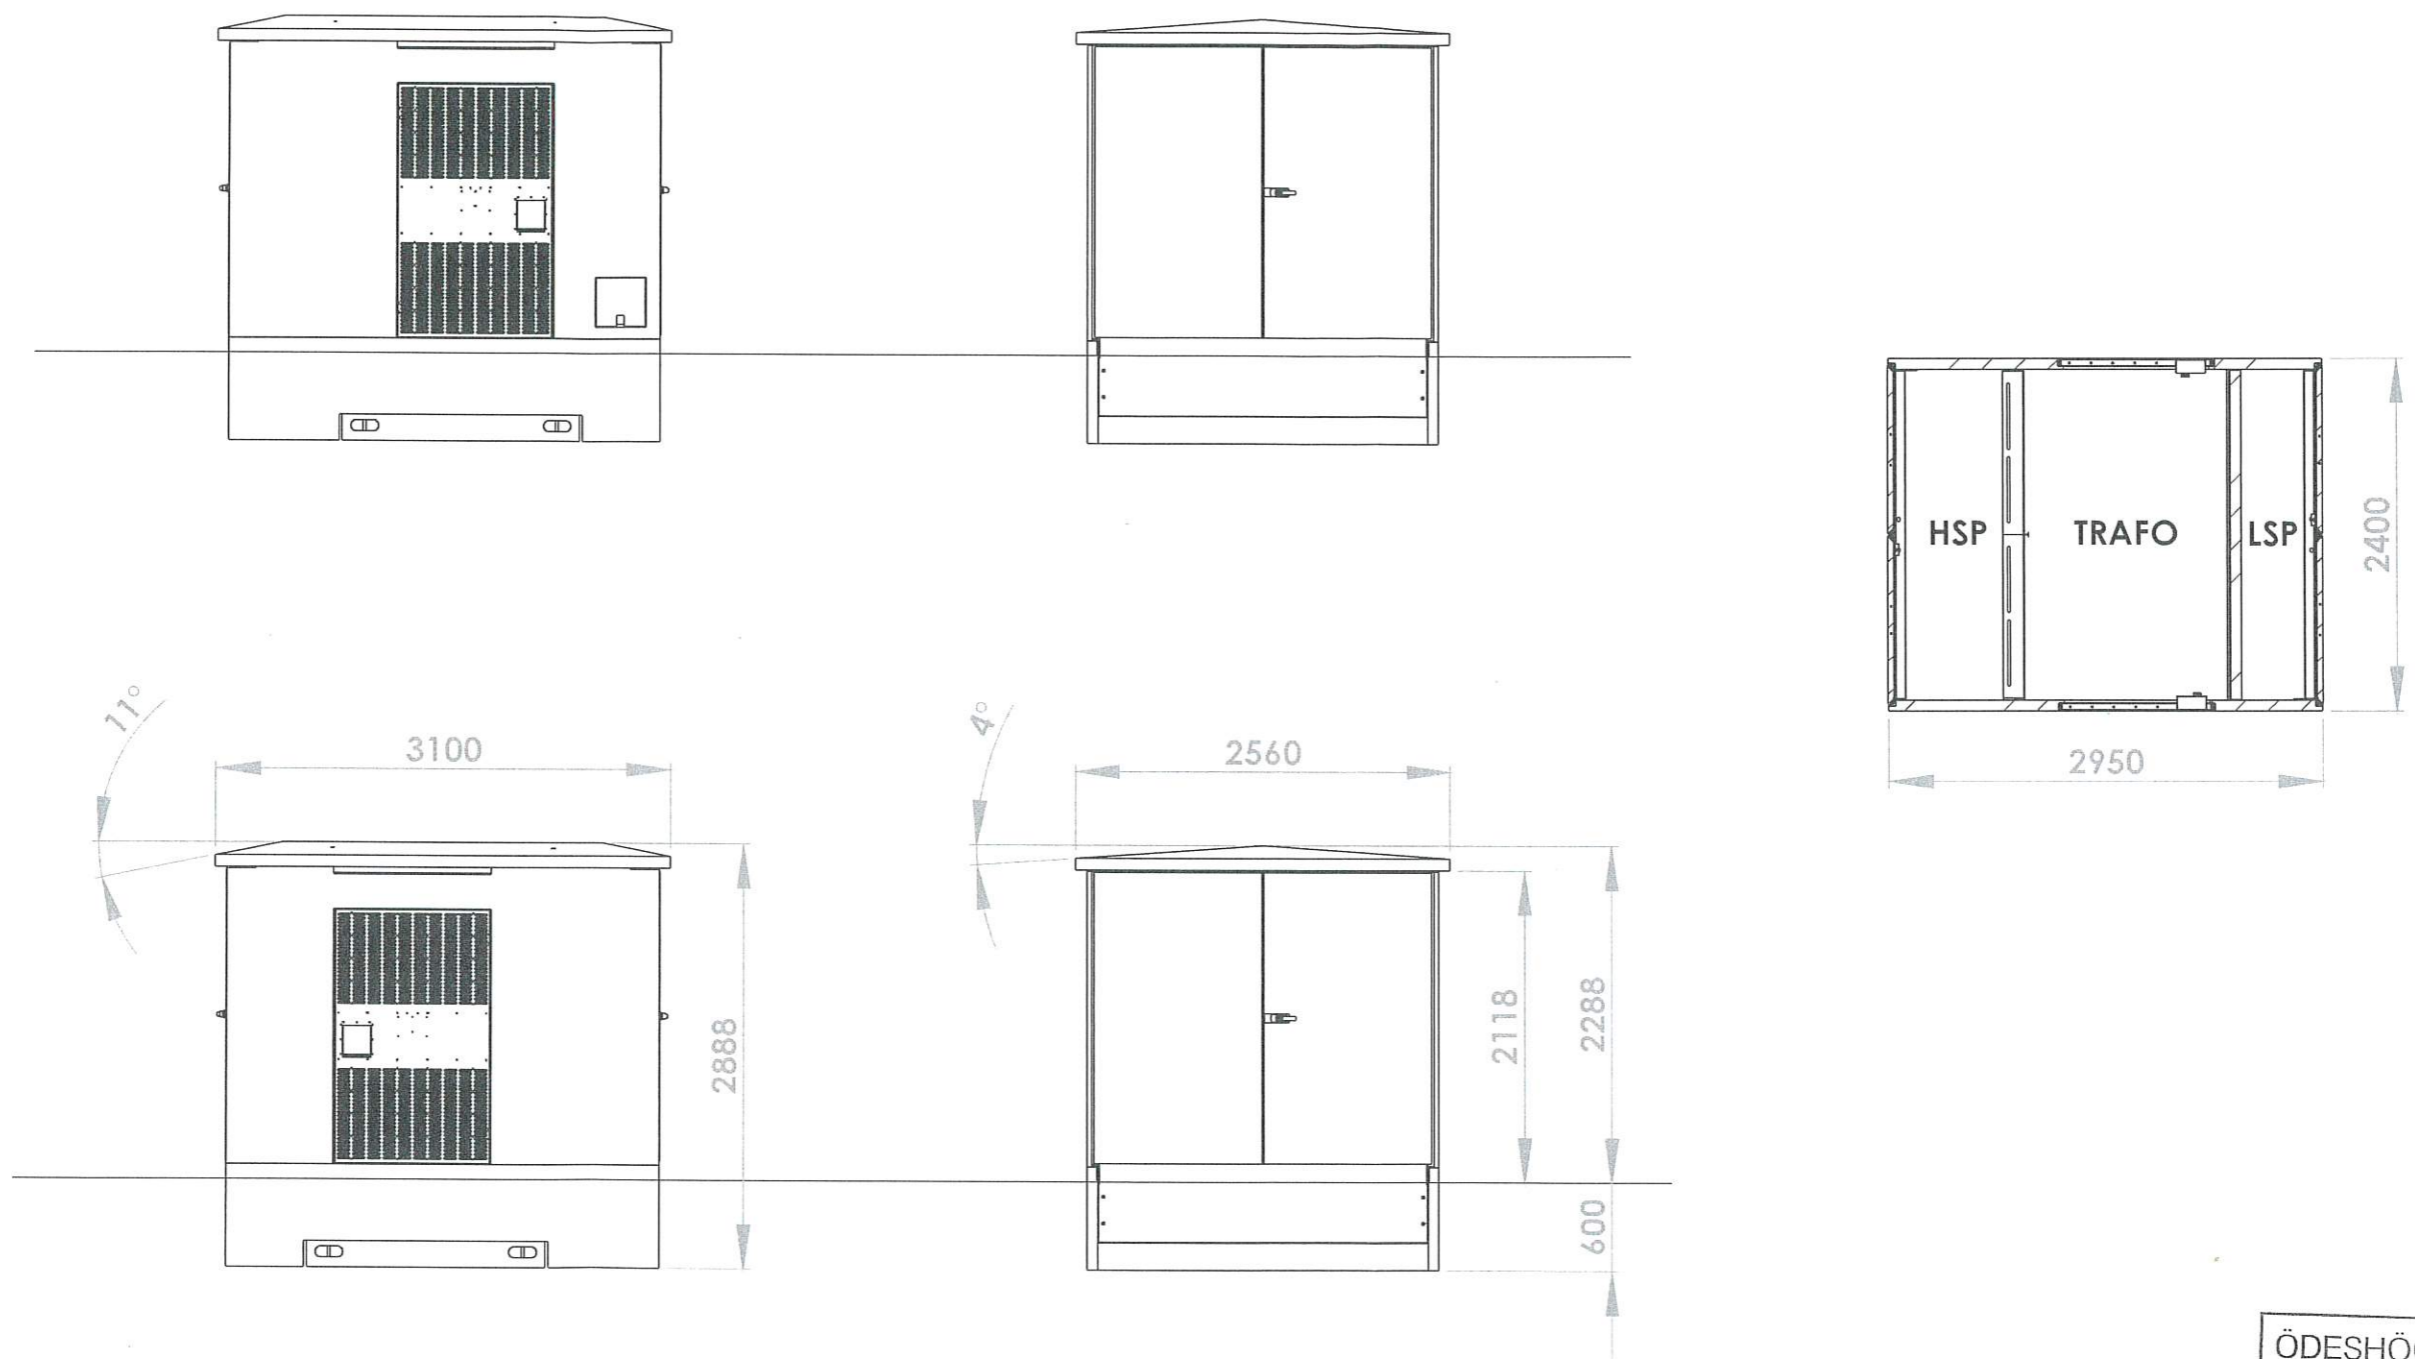

ÖDESHÖGS KOMMUN
 2019-07-17
 Dnr: *BR 2019-141*

NS71461 Åby

Konstr. CH Ritad. TI Kop. Kontr. Stand. Godk.

Skala 1:50 Datum 2011-10-03 Ersätter



Byggnadsritning
 TKB1 standard
 Betong

Artikel Nr. Sida 1/1
 Ritn Nr. 0R102632 Rev. 1

Nr	Ant	Ändring	Datum	Inf	Godk.
1		Dimensioner och vyer uppdaterade	2016-04-29	Rw	